



MOYENNE
 COUPE / TERRE NATURELLE MOYENNE

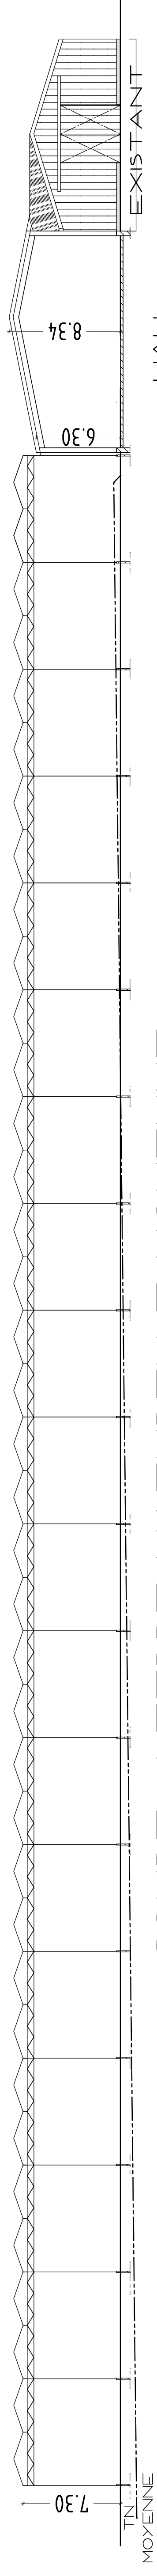


HALL
 CONDITIONNEMENT

FACADE SUD

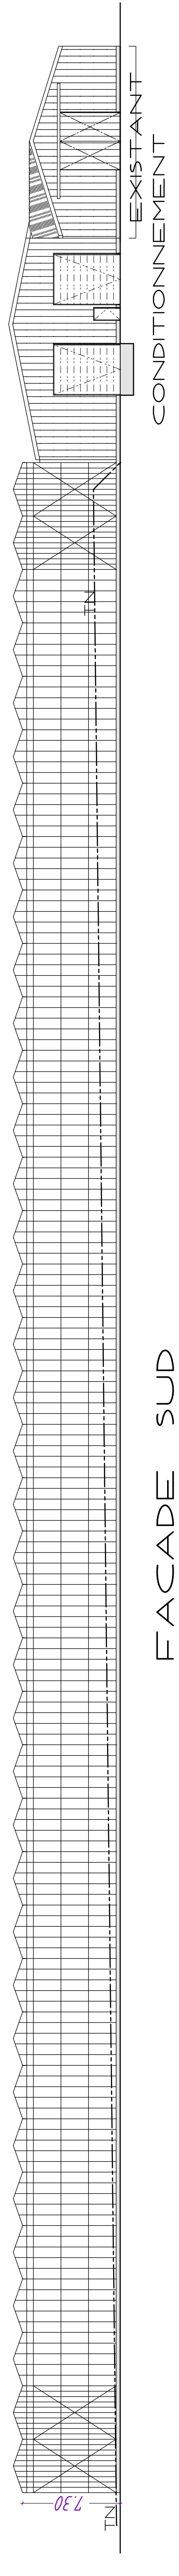


EXISTANT
 CONDITIONNEMENT

FACADE EST

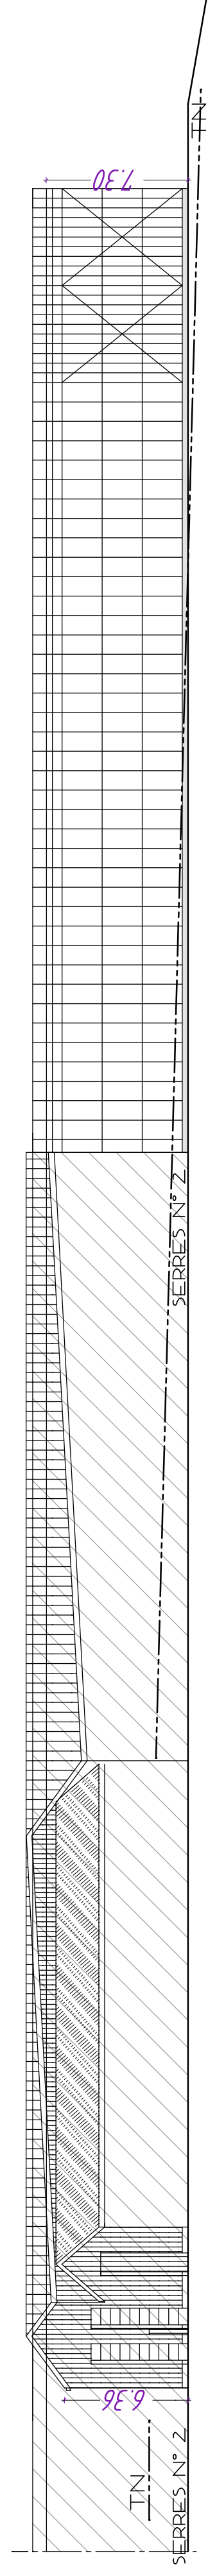


SERRES N° 2
 TN

FACADE NORD

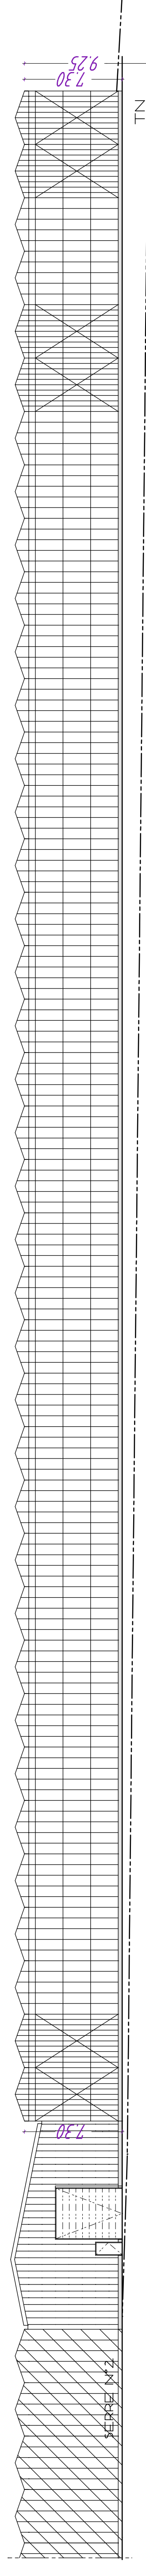

TN

FACADE OUEST

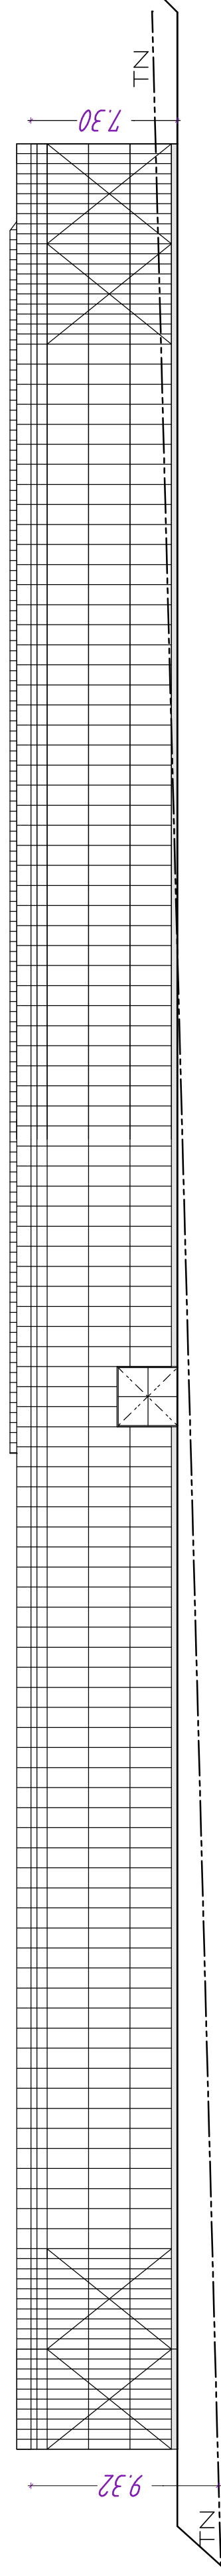

TN

PC 3 ET PC 5

PERMIS DE CONSTRUIRE
EARL DE CREACH ANTON
CREACH ANTON
29250 ST POL DE LEON
EXTENSION D'UNE SERRE + CONSTRUCTION DE DEUX SERRES DE PRODUCTION + HANGAR CONDITIONNEMENT + HANGAR MATERIEL + BUREAUX + BTO
PROJET SERRES N°4 + HALL CONDITIONNEMENT
COUPE ET FACADES
ECHELLE : 1/300
Anne GUYOMARCH Architecte DPLG 29 630 SAINT JEAN DU DOIGT TEL : 02 98 67 60 52
CE S PLANS NE SONT PAS DES PLANS D'EXECUTION