


26 août 2008

SALLE ISIDORE DANIELOU - TYPE L.X. 2

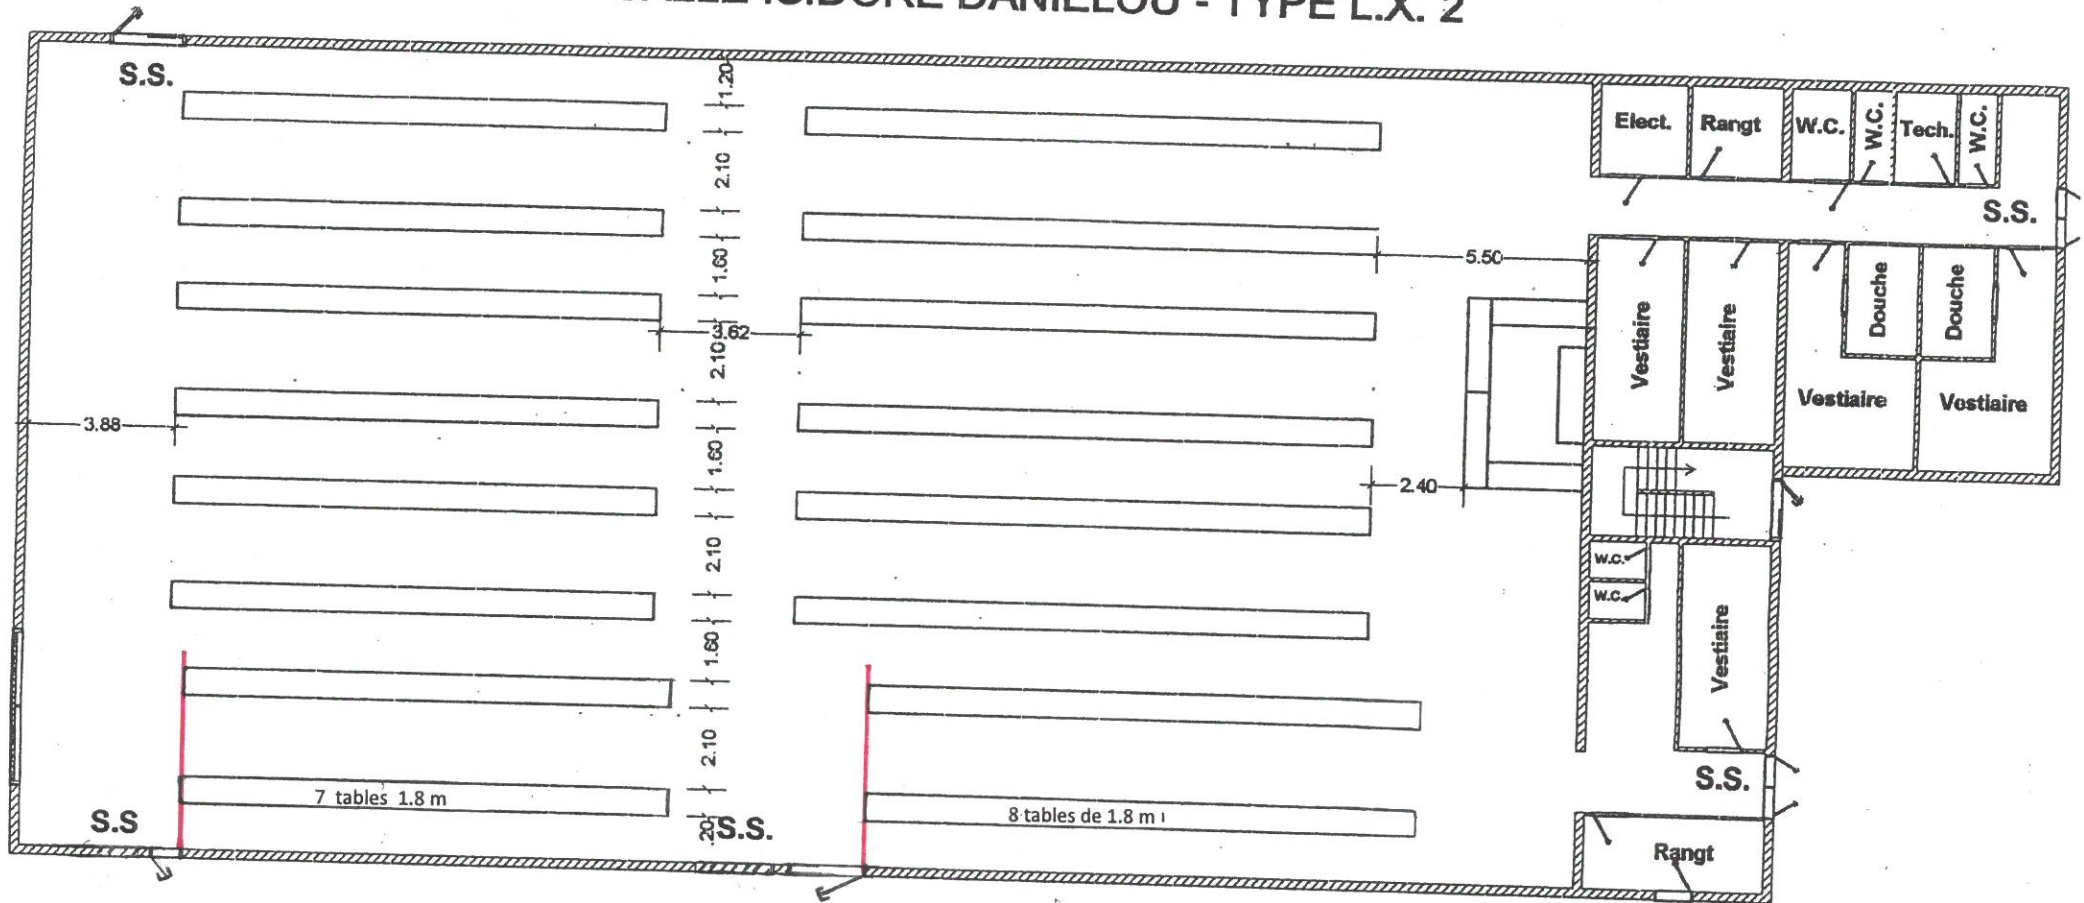

Validé par Mr Le Maire

Nicolas FLOCH



ALLEES EXPOSANTS: LARG = 1.20 et 1.60 m

ALLEES PUBLIC: LARG. = 2.10 m

CONFIGURATION POUR PUCES ET VIDE GRENIERS

| | |
|----------------------|---------|
| Tables pour exposant | = 120 U |
| Tables pour divers | = 7 U |
| Nombres de chaises | = 100 U |
| Longueur d'une table | 1,80 m |

Echelle 1/200